


**ĐIỀU CHỈNH QUY HOẠCH CHI TIẾT XÂY DỰNG TRỤ SỞ LÀM VIỆC ĐẢNG ỦY - HÒND VÀ UBND
XÃ TÂN PHONG - HUYỆN NINH GIANG - TỈNH HẢI DƯƠNG
BẢN ĐỒ QUY HOẠCH TỔNG MẶT BẰNG SỬ DỤNG ĐẤT - TỈ LỆ: 1/ 500**




CHÚ THÍCH:

- 1) NHÀ LÂM VIỆC ĐĂNG ỦY - HỒNG VÀ UNGO (DÀ X) 388 M2
- 2) NHÀ VÀM HÒA TRUNG TÂM XÁ (CH MÔI): 725,4 M2
- 3) NHÀ DỂ XE TRỤ SỞ LÀM VIỆC (CH MÔI): 80 M2
- 4) NHÀ VỆ SINH (CH MÔI): 48 M2
- 5) BẾ NƯỚC SINH HOẠT + PCCC (CH MÔI): 30,0 M2
- 6) NHÀ BẢO VỆ (CH MÔI): 20,0 M2
- 7) NHÀ DỂ XE (CH MÔI): 75 M2
- 8) BỒN HỒA CÂY XANH: 1856,0M2
- 9) KHU TIÊU CHÁNH: 172,5M2
- 10) SÂN ĐƯỜNG NỘI BỘ: 2176,1M2
- 11) CỐNG (CH MÔI)
- 12) TRỤ SỞ LÀM VIỆC (CH MÔI): 235,2M2
- 13) NHÀ LÂM VIỆC 1 CỬA (CH MÔI): 177,4M2
- 14) NHÀ DỂ XE CÁN BỘ NHÂN VIÊN (CH MÔI): 75

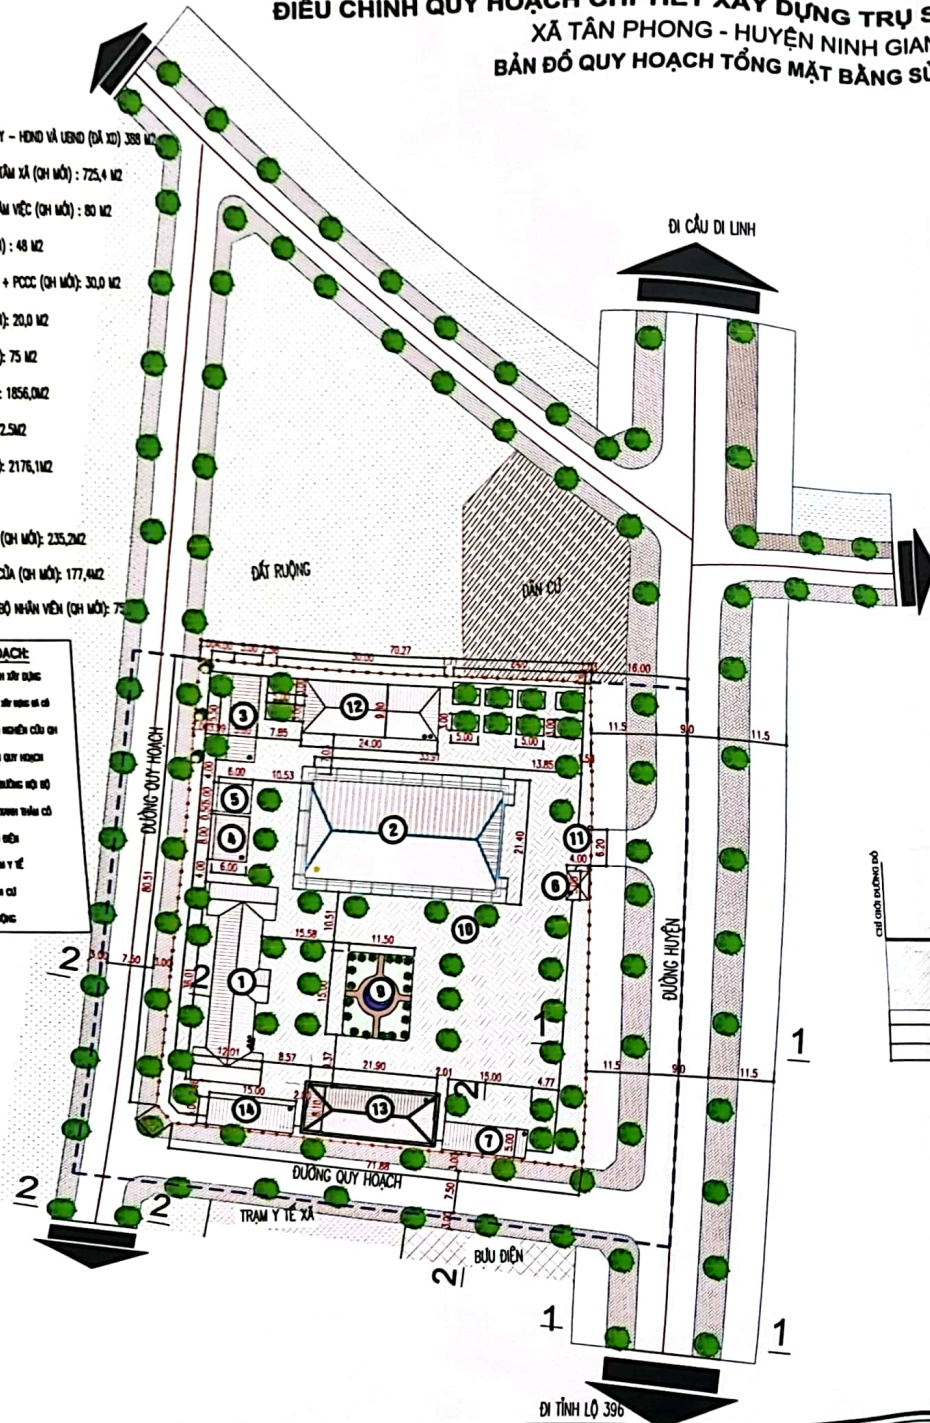

SỐ HIỆU	TÊN HÀNG MỤC	DIỆN TÍCH (M²)		TẦNG CAO		GH CHÚ
		THEO QUY HOẠCH BÃ PHÉ DUYỆT	ĐIỀU CHỈNH	THEO QUY HOẠCH BÃ PHÉ DUYỆT	ĐIỀU CHỈNH	
1	NHÀ LÂM VIỆC ĐĂNG ỦY - HNGD - UBND	388	388	3	3	ĐÃ XÂY DỰNG
2	NHÀ VÁN HÒA TRUNG TÂM XÃ	425,5	725,4	1	1	CH MƠI
3	NHÀ ĐỂ XE TRỤ SỞ LÀM VIỆC	192	80	1	1	CH MƠI
4	NHÀ VỆ SINH	48	48	1	1	CH MƠI
5	BỂ NƯỚC	30	30			CH MƠI
-	SÂN THỂ THAO NGOÀI TRỜI	448				BỎ
6	NHÀ BẢO VỆ	20	20	1	1	CH MƠI
7	NHÀ ĐỂ XE	52,5	75	1	1	CH MƠI
8	BÓN HỌA CÂY XANH	897	1856,0			CH MƠI
9	KHU TIỂU CẢNH	172,5	172,5			CH MƠI
10	SÂN ĐƯỜNG NỘI BỘ	4006,8	2178,1			GỎ NGUYÊN
11	CỔNG					CH MƠI
12	TRỤ SỞ LÀM VIỆC		235,2		2	CH MƠI
13	NHÀ LÀM VIỆC MỘT CỬA		177,4		1	CH MƠI
14	NHÀ ĐỂ XE CÁN BỘ NHÂN VIÊN		75,0		2	CH MƠI

BẢNG CÂN ĐỐI SỬ DỤNG ĐẤT						
SỐ HIỆU	TÊN HÀNG MỤC	QUY HOẠCH (MÃ DUYỆT)		QUY HOẠCH (ĐIỀU CHỈNH)		CHÉNH LỆCH (%)
		DIỆN TÍCH (M ²)	TỶ LỆ %	DIỆN TÍCH (M ²)	TỶ LỆ %	
1	ĐẤT QH TRƯ BỐ ĐANG YU - HONG - UBND	857,8		605,6		-48,8
1	ĐẤT XÂY DỰNG CÔNG TRÌNH	1178,0	18,0	1854,0	30,8	871
2	ĐẤT ĐÓN HẠ, CÂY XANH, KHU TIỂU CẢNH	1345,0	20,8	2028,5	33,5	683
3	ĐẤT SÂN ĐƯỜNG NỘI BỘ	4008,6	61,4	2178,1	35,9	-1835
8	ĐẤT GIÁC THÔNG + HÀNH LANG LƯU THÔNG	2988,9		3481,9		493
	TỔNG DIỆN TÍCH	9518,5		5948,1		27

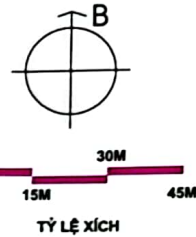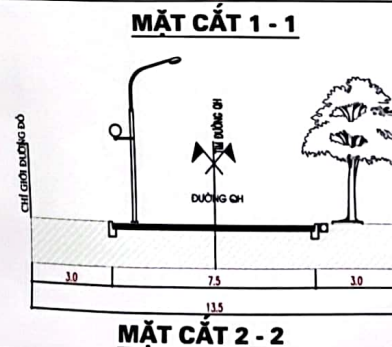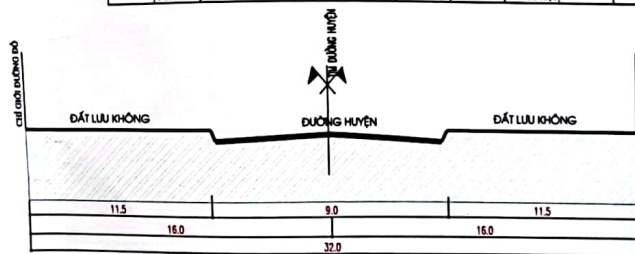

CƠ QUAN PHÁP QUYẾT
ỦY BAN NHÂN DÂN HUYỆN NINH GIANG

CHỦ TỊCH
PHAN NHẬT THANH

Hôm theo quyết định số: _____
 Ngày theo quyết định: _____ tháng _____ năm 2005

CƠ QUAN THẨM ĐỊNH
PHÒNG KINH TẾ VÀ HẠ TẦNG HUYỆN NINH GIANG


TRƯỞNG PHÒNG
NGUYỄN HOÀI THU

HỌ TÊN VÀ SỐ QUÂN CÁO SỔ _____ NGÀY THÁNG _____ NĂM 20__

CƠ QUAN THỎA THUẬN
PHÒNG TÀI NGUYÊN VÀ MÔI TRƯỜNG HUYỆN NINH GIANG

PHONG
TÀI NGUYÊN
VÀ
MÔI TRƯỜNG

TRƯỞNG PHÒNG
TRẦN TRONG BÁT

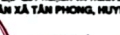
 CỘNG HÒA XÃ HỘI CHỦ NGHĨA VIỆT NAM
 ỦY BAN NHÂN DÂN TỈNH
 ỦY BAN NHÂN DÂN XÃ TÂN PHONG, HUYỆN NINH GIANG

 CHỦ TỊCH:
BÙI VĂN THƯỜNG
 (CHỖ ĐÓNG CHỮ VÀ CHỮ KÝ)

CÔNG TRÌNH - ĐỊA ĐIỂM: BIỂU CHỨC QUẢN HOẠCH THIẾT XÂY DỰNG TRỤ ĐO LÂM VỰC BẢNG ỖY - HỒNG VÀ LƯU VÀ TÂN PHONG HUYỆN NINH GIANG, TỈNH HÀ DƯƠNG XÃ TÂN PHONG, HUYỆN NINH GIANG, TỈNH HÀ DƯƠNG
TÊN BẢN VẼ: BẢN ĐỒ QUẢN HOẠCH TỔNG MẶT BẰNG ĐỒ DÙNG GẮT - TỈ LỆ: 1:500

SẢN VẬT: CH-43	GHÉP: 1A2	TỶ LỆ: 1/100	NGÀY: _____
----------------	-----------	--------------	-------------

CHỦ TRƯỞNG THIẾT KẾ	KT.S. NGÔ ĐỨC PHAN		

	KS. VO ĐỨC THIỆN	Tha
--	------------------	-----

CHỦ TRƯỞNG THIẾT KẾ HTKT	KS. NGUYỄN VĂN KIẾN	
--------------------------	---------------------	---

CHỦ NHIỆM	KTS. NGÔ ĐỨC PHAN	

Q.L. KỸ THUẬT	KCS. NGUYỄN ĐỨC THIỆP	16/7
GIÁM ĐỐC		

MSD CÔNG TY CỔ PHẦN

(★) TƯ VẤN XÂY DỰNG (★)
(TP) TRƯỜNG THÀNH (SG)



NGUYỄN ĐỨC THIỆP

 Địa chỉ: Lô B0.137, Khu đô thị phía Tây, p. Thanh Bình, TP Hải Dương
Tel: 0912.846.199 Fax: