





**ĐIỀU CHỈNH QUY HOẠCH CHI TIẾT XÂY DỰNG TRỤ SỞ LÀM VIỆC ĐẢNG ỦY - HĐND VÀ UBND
XÃ TÂN PHONG - HUYỆN NINH GIANG - TỈNH HẢI DƯƠNG
BẢN ĐỒ QUY HOẠCH HỆ THỐNG GIAO THÔNG - TỈ LỆ: 1/ 500**

CHÚ THÍCH:

- ① NHÀ LÀM VIỆC ĐẢNG ỦY - HĐND VÀ UBND (DÃ X) 388 M²
- ② NHÀ VĂN HÓA TRUNG TÂM XÃ (CH MỎ) : 725,4 M²
- ③ NHÀ ĐỂ XE TRỤ SỞ LÀM VIỆC (CH MỎ) : 80 M²
- ④ NHÀ VỆ SINH (CH MỎ) : 48 M²
- ⑤ BỂ MƯỚC SINH HOẠT + PCCC (CH MỎ) : 30,0 M²
- ⑥ NHÀ BẢO VỆ (CH MỎ) : 20,0 M²
- ⑦ NHÀ ĐỂ XE (CH MỎ) : 75 M²
- ⑧ ĐỒN HOA CỎ XANH 1856,0M²
- ⑨ KHU TIỂU CẢNH 172,5M²
- ⑩ SÂN ĐƯỜNG NỘI BỘ: 2176,1M²
- ⑪ CỐNG (CH MỎ)
- ⑫ TRỤ SỞ LÀM VIỆC (CH MỎ) : 235,2M²
- ⑬ NHÀ LÀM VIỆC 1 CỬA (CH MỎ) : 177,4M²
- ⑭ NHÀ ĐỂ XE CÁN BỘ NHÂN VIÊN (CH MỎ) : 75M²

KÝ HIỆU QUY HOẠCH:

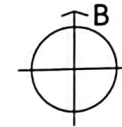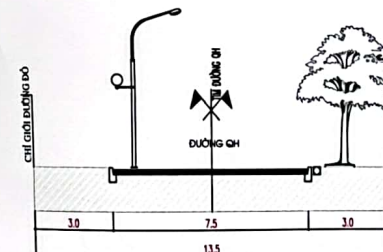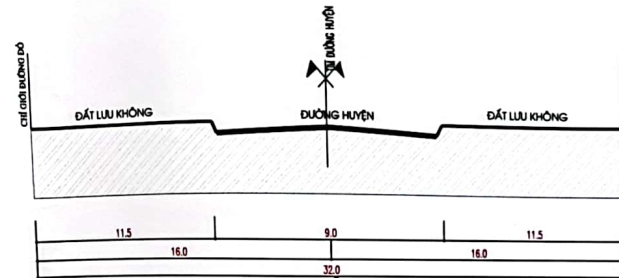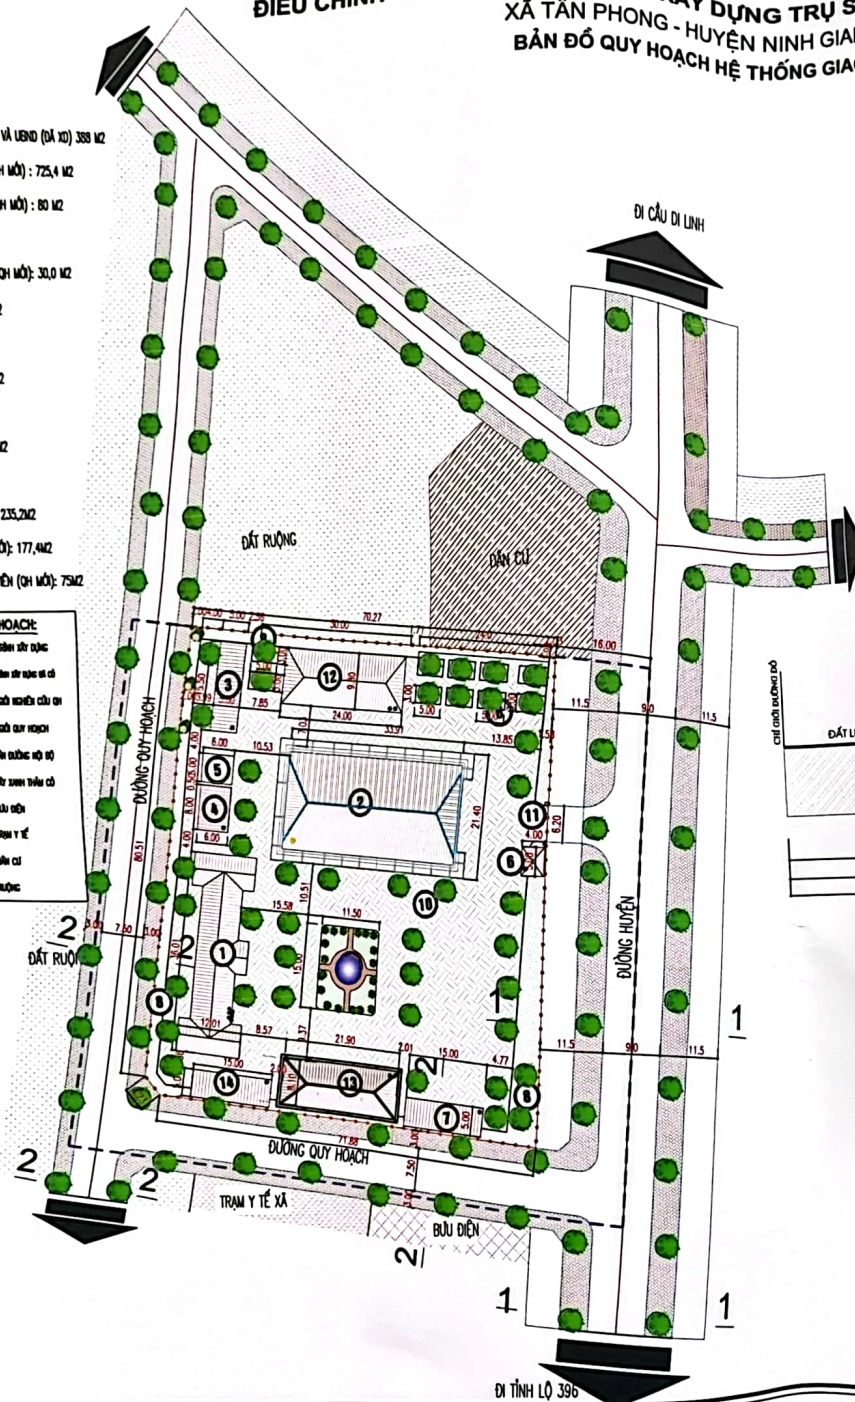

TỶ LỆ XÍCH

CƠ QUAN PHÊ DUYỆT:
ỦY BAN NHÂN DÂN HUYỆN NINH GIANG

CHỦ TỊCH
PHAN NHẬT THẠNH

HƯỚNG DẪN THIẾT KẾ:
PHÒNG KINH TẾ VÀ MÔI TRƯỜNG HUYỆN NINH GIANG

TRƯỞNG PHÒNG
NGUYỄN HOÀI THU

CƠ QUAN THỎA THUẬN:
PHÒNG TÀI NGUYÊN VÀ MÔI TRƯỜNG HUYỆN NINH GIANG

TRƯỞNG PHÒNG
TRẦN TRỌNG BÁT

CƠ QUAN THỎA THUẬN:
ỦY BAN NHÂN DÂN XÃ TÂN PHONG, HUYỆN NINH GIANG

CHỦ TỊCH
BÙI VĂN THƯỜNG

CÔNG TRÌNH - NỘI DUNG:
ĐIỀU CHỈNH QUY HOẠCH CHI TIẾT XÂY DỰNG
TRỤ SỞ LÀM VIỆC ĐẢNG ỦY - HĐND VÀ UBND XÃ TÂN PHONG
HUYỆN NINH GIANG, TỈNH HẢI DƯƠNG
XÃ TÂN PHONG, HUYỆN NINH GIANG, TỈNH HẢI DƯƠNG

TÊN BẢN VẼ:
BẢN ĐỒ QUY HOẠCH HỆ THỐNG GIAO THÔNG (TỈ LỆ 1/500)

KẾ VẼ: CH-04
GHIẾP: 1/2
TỶ LỆ: 1/500
NGÀY: _____

CHỦ TRƯỞNG THIẾT KẾ CH: KTS. NGÔ ĐỨC PHAN

CHỦ TRƯỞNG THIẾT KẾ KTKT: K.S. NGUYỄN VĂN KIỆN

CHỦ NHẬN: KTS. NGÔ ĐỨC PHAN

QL. KỸ THUẬT: K.S. NGUYỄN ĐỨC THIẾP

GIÁM ĐỐC:

NGUYỄN ĐỨC THIẾP

CÔNG TY CỔ PHẦN TƯ VẤN XÂY DỰNG TRƯỜNG THẠNH HẢI DƯƠNG
Địa chỉ: Lũy 137, Khu đô thị phía Tây, p. Thanh Bình, TP Hải Dương
Tel: 0982.846.199 Fax: _____